




- Legenda**
- Perceelsgrens
 - Nieuwe perceelsgrens
 - Grens mandelig gebied
 - Bestaande hoogte
 - Pz vloerpeil gebouw
 - Mvz hoogte af te werken terrein
 - Opsluitband
 - Trottoirband
 - Grofband voorzien van houten zitting
 - Stootband
 - Inritblokken
 - Holgoot
 - Betonstraatstenen
 - Straatbakstenen
 - Betontegels
 - Studio wae Cityscapes tegel
 - Grasbetontegel
 - Vlonderpad
 - Heesters
 - In stand houden Lage beplanting
 - Haag hoogte 0,60m
 - Haag hoogte 1,10m
 - Hekwerk rondom moestuin
 - Picknicktafel
 - Talud
 - Grindlaag in wadi
 - Zwerfkeien
 - Ondergrondse container
 - Bestaande lichtmast
 - Nieuwe lichtmast
 - Nutskast
 - Houten brug
 - Hekwerk met hederahoogte 1,80m (jonge aanplant)
 - Pergola
 - Gemeenschappelijke muur hoogte 1,00m
 - Boom
 - Meerstammige boom
 - Bestaande boom

Alle omschreven materialen, afmetingen en vormen zijn indicatief weergegeven. Deze kunnen in de praktijk afwijken.

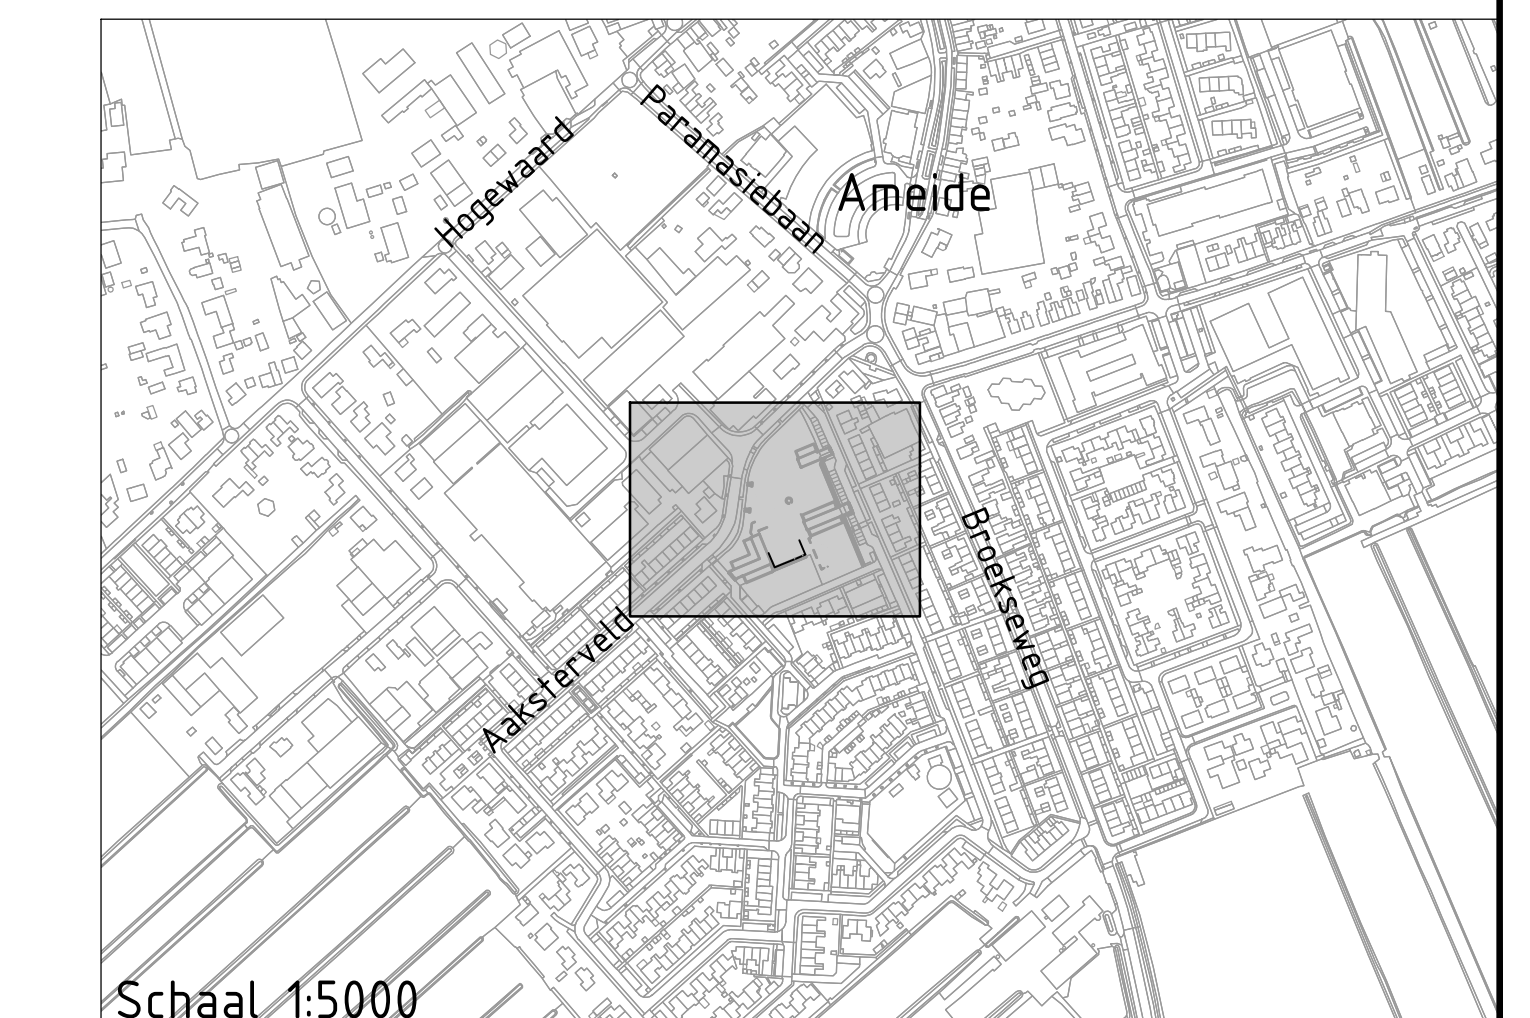

Bouwplan Tuinhof Ameide
 Opdrachtgever: KRKTR Reuvers ontwikkeling

infra20
 ontwerp & advies

Onderdeel: Verkooptekening	Schaal: 1:200
Fase: Werktekening	Papierformaat: A0 (841,00 X 1189,00 MM)
Versie: C	Datum: 23-03-2022
Getekend door: P.v.	Tekening naam: 041-001-WT-03 - Verkooptekening - C.dwg
Blad 1 van 1	

Plataanstraat 15
 5002 EH Venray
 www.infra20.nl
 info@infra20.nl